

TO_00 begane grond

1 : 50

Retrivoel

- Y Wandcontactdoos
- Y Dubbele wandcontactdoos horizontaal
- F Schakelaar
- W Wisselschakelaar
- Th Thermostaat
- W Wandlichtpunt
- R Rookmelder
- L Loze leiding
- L Lichtpunt
- K Kooktoestel
- B Bedrukker
- Bel
- A Afzuiging wand
- A Afzuiging plafond
- W Wandlichtpunt met armatuur door installateur
- L Lichtpunt met armatuur door installateur

Ale op tekeningen vermelde maatvoering zijn circa-maten


Werk: 15 appartementen Westeinde Vriezenveen

Onderwerp: E-plattegrond Begane grond

Tekeningnummer: E-01 Status: Definitief Project nr.: P25005

Datum: 18-05-2026 Getekend: ML Schaal: As indicated



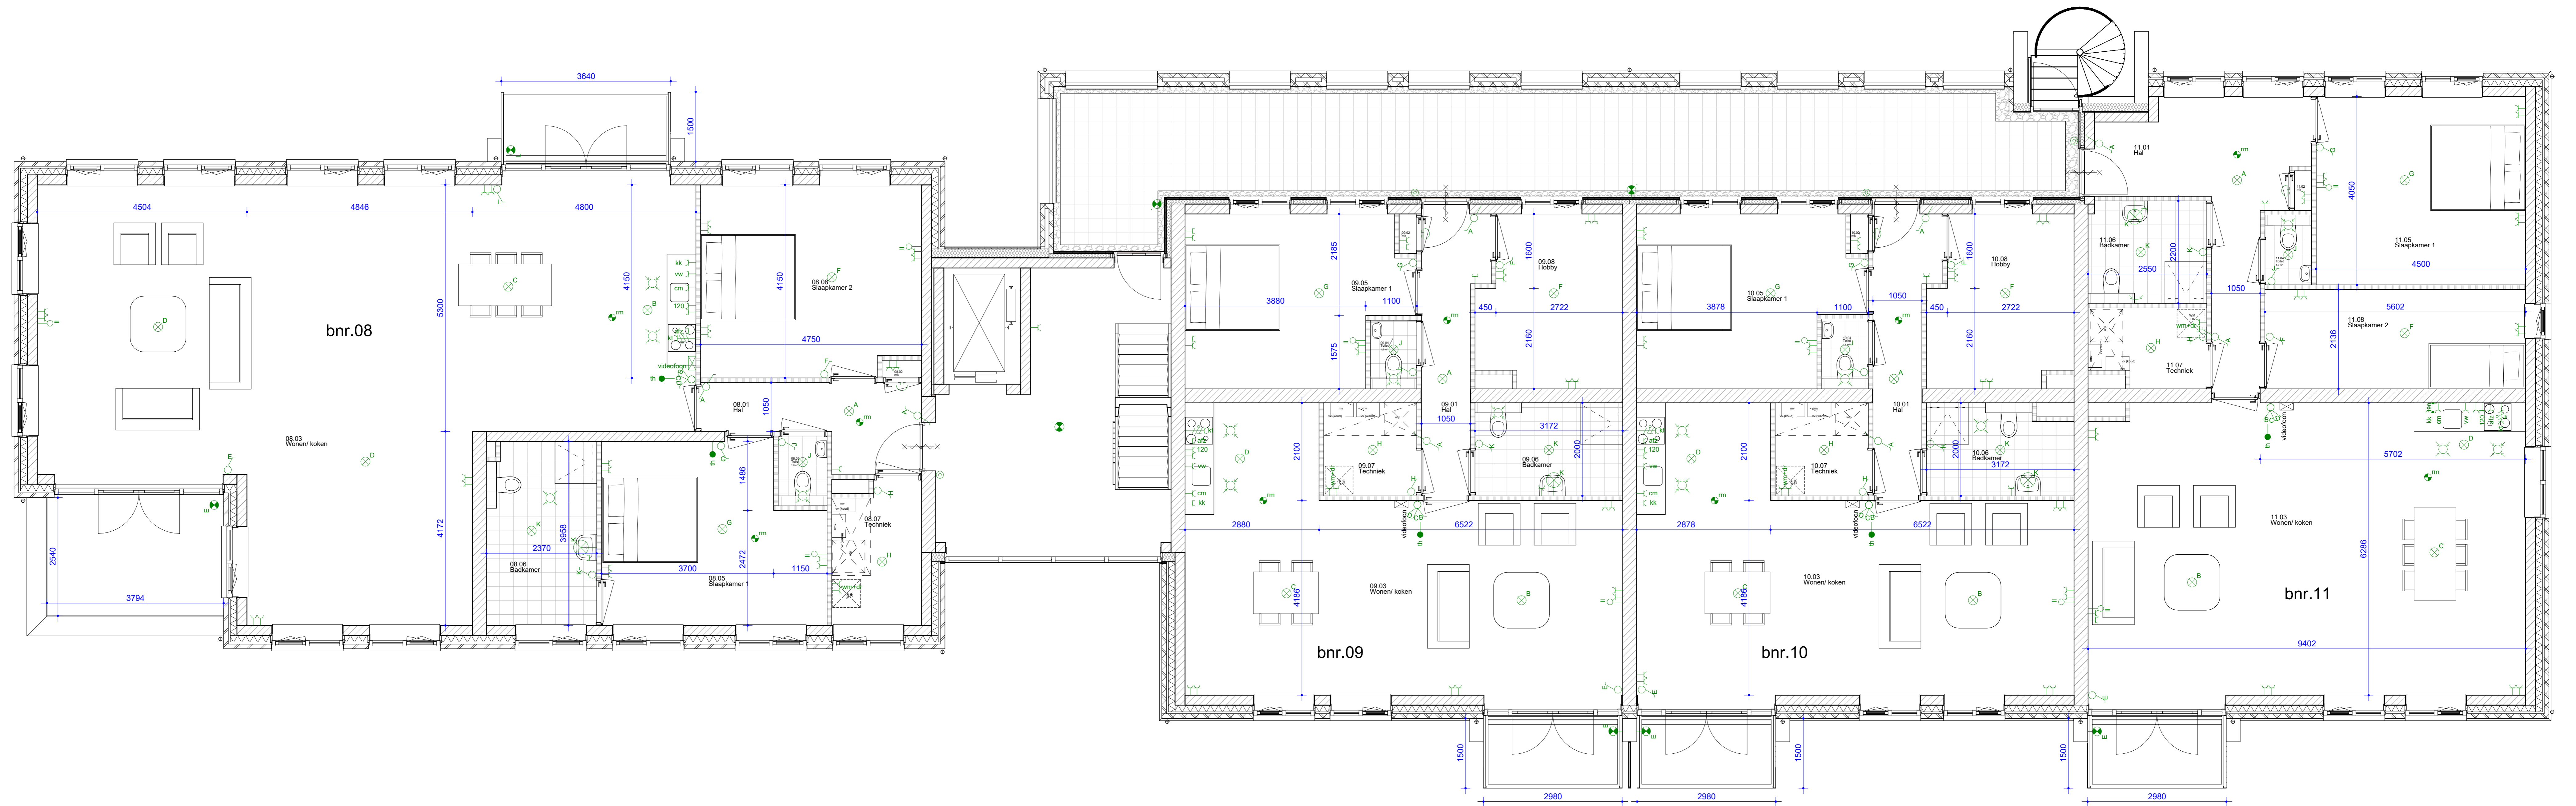

TO_01 eerste verdieping
1 : 50

- Rienwiel
- T Wandcontactdoos
- TT Dubbele wandcontactdoos horizontaal
- S Schakelaar
- W Wisselschakelaar
- Th Thermostaat
- W Wandlichtpunt
- R Rookmelder
- L Loze leiding
- F Lichtpunt
- K Kookrooster
- B Bakruiker
- Be Bel
- A Afzaging wand
- Z Afzaging plafond
- W Wandlichtpunt met armatuur door installateur
- L Lichtpunt met armatuur door installateur


Ale op tekeningen vermelde
maatvoering zijn circa-maten

Werk: 15 appartementen Westeinde Vriezenveen

Onderwerp: E-plattegrond 1e verdieping

Tekeningnummer: E-02 Status: Definitief Project nr.: P25005
Datum: 18-05-2026 Getekend: ML Schaal: As indicated



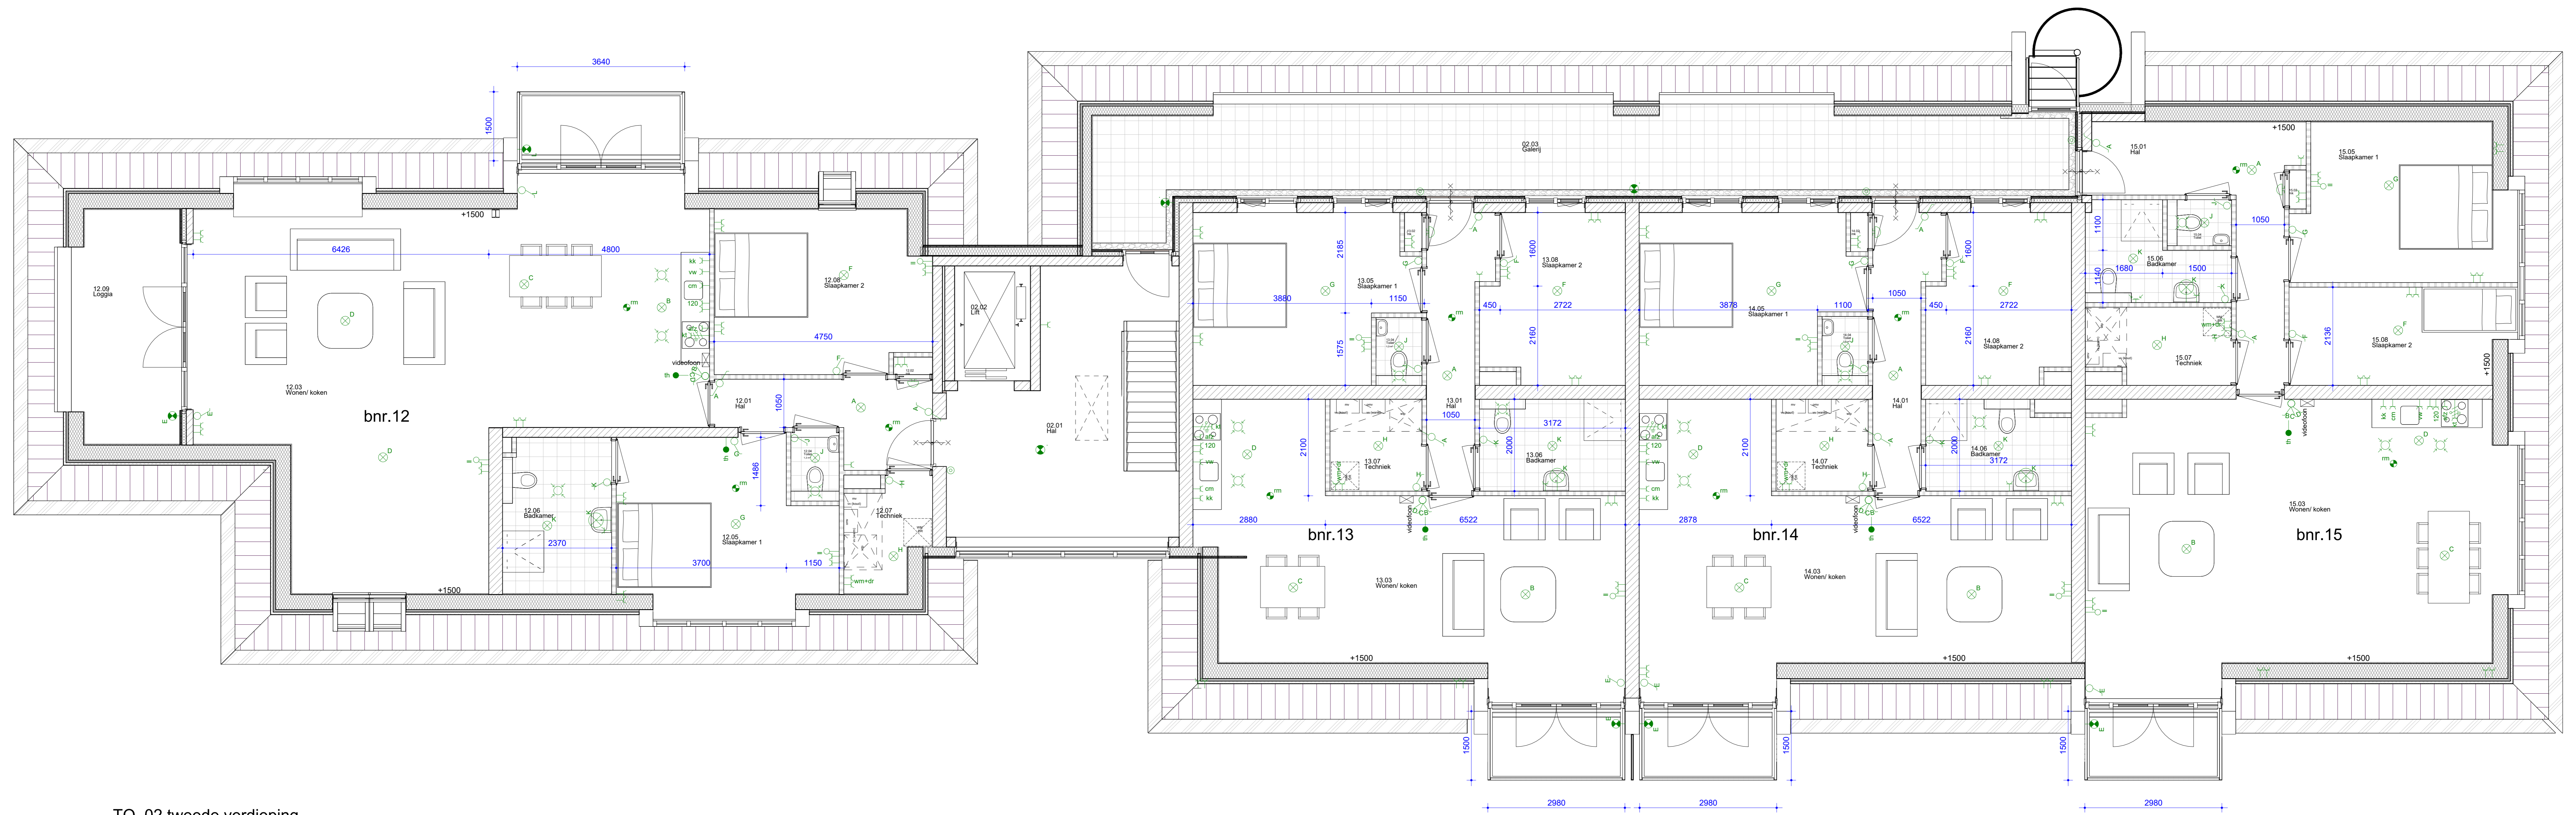

TO_02 tweede verdieping
1 : 50

- Remvoel
- Y Wandcontactdoos
 - TT Dubbele wandcontactdoos horizontaal
 - F Schakelaar
 - Wisselschakelaar
 - Thermostaat
 - Wandlichtpunt
 - Roekmelder
 - Loze leiding
 - Lichtpunt
 - Kooktoestel
 - Betrukker
 - Bel
 - Afsluiting wand
 - Afsluiting plafond
 - Wandlichtpunt met armatuur door installateur
 - Lichtpunt met armatuur door installateur

Ale op tekeningen vermelde
maatvoering zijn circa-maten

Werk: 15 appartementen Westeinde Vriezenveen

Onderwerp: E-plattegrond 2e verdieping

Tekeningnummer: E-03 Status: Definitief Project nr.: P25005

Datum: 18-05-2026 Getekend: ML Schaal: As indicated

